



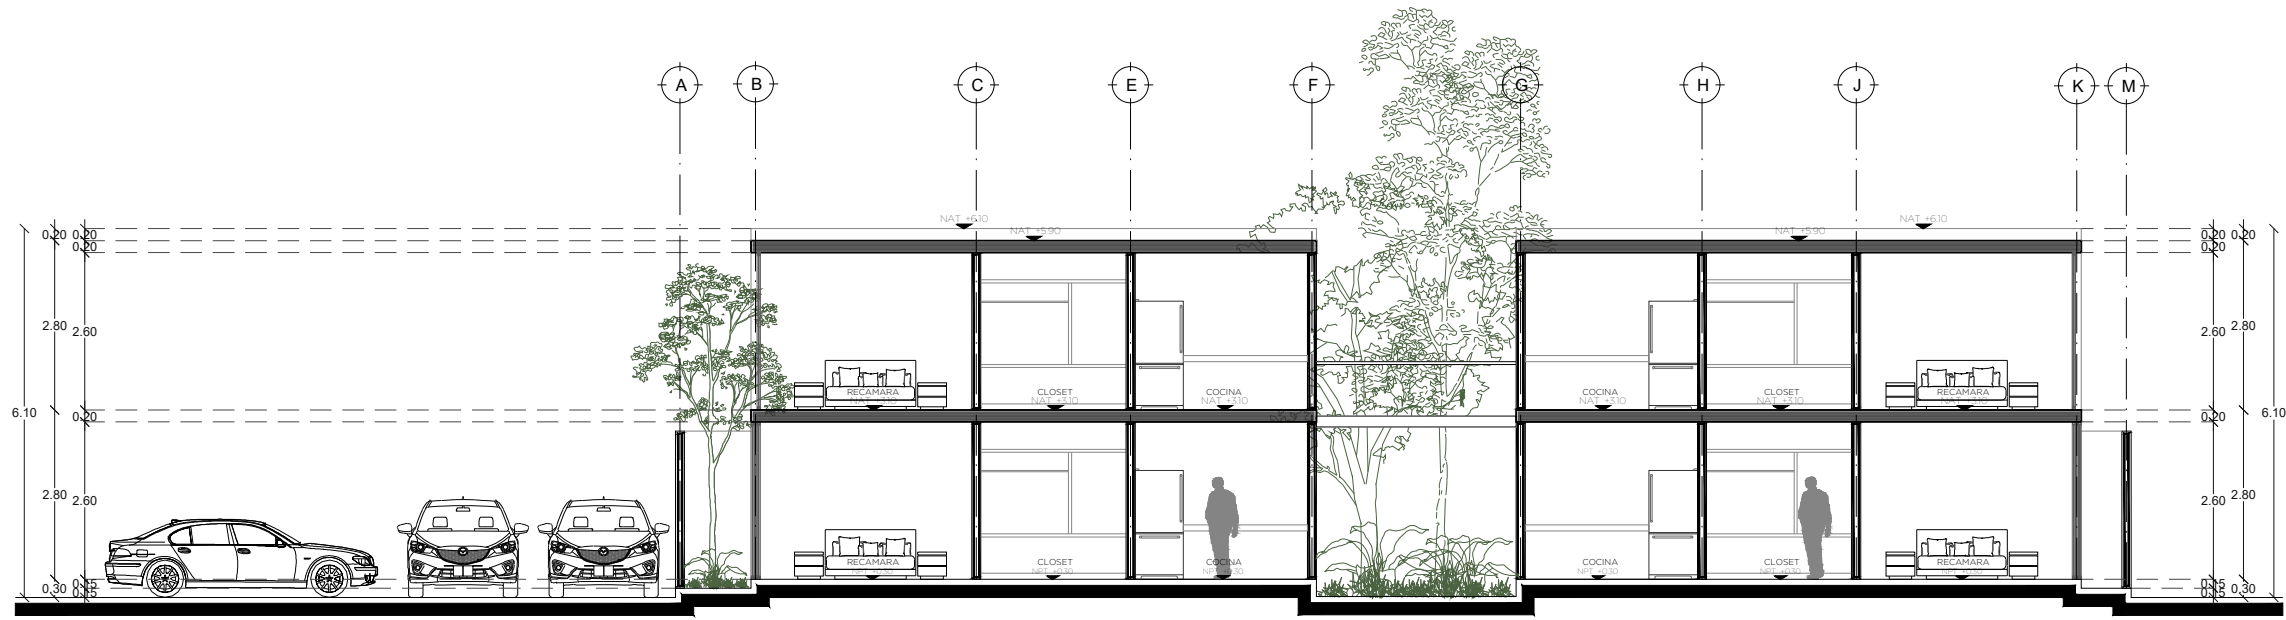

CORTE A - A'

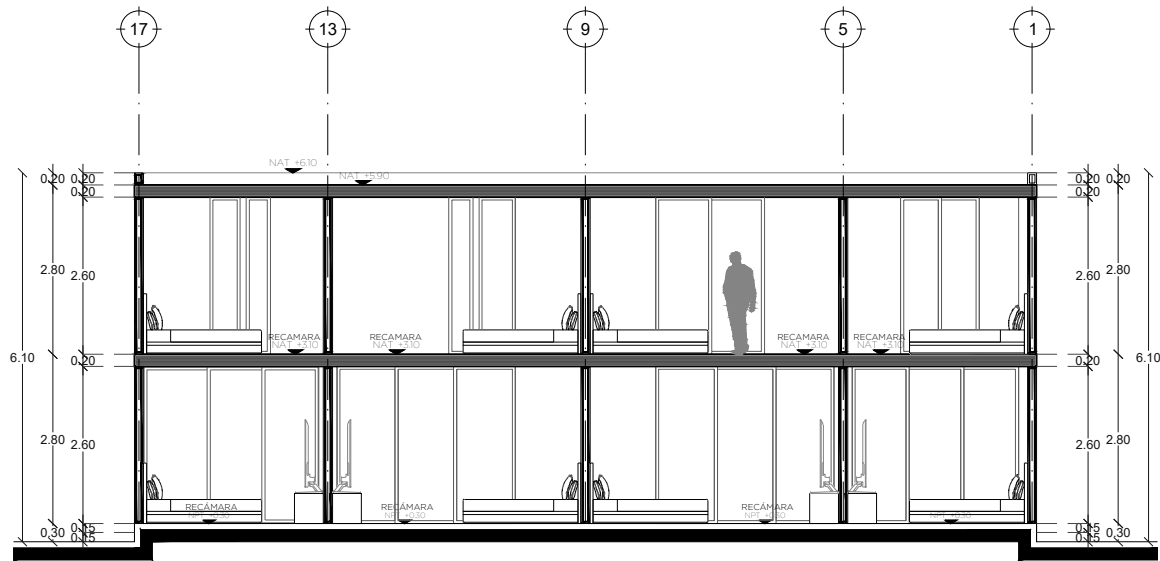

CORTE X - X'

CORTES ARQUITECTONICOS
ESC 1:125

OBLICUO
/Arquitectura

CONTACTO: INFO@OBLICUO.MX
CONTACTO: 9993682670 9993018082

El contenido de este plano y su información, únicamente podrá ser usado en el proyecto para el cual ha sido proyectado y no podrá ser reproducido total o parcialmente por medios mecánicos, electrónicos, fotográficos o cualquier otro, sin la previa autorización por escrito de OBLICUO arquitectura.

El contenido de este material se encuentra protegido conforme a lo dispuesto en el art. 133 bis de la Ley Federal del Derecho de Autor. OBLICUO arquitectura se reserva de conformidad con lo dispuesto en los artículos 18, 19 y 20 de la Ley Federal del Derecho de Autor, la propiedad intelectual, artística o derecho moral sobre la obra.

Tomar dimensiones y mediciones directas a la escala de este plano, es riesgo único del contratista, estas deberán verificarse en los planos arquitectónicos, y en su caso, en los planos de trazo y en las condiciones propias de la obra. La calidad de los materiales y las especificaciones contenidas en este plano, así como su procedimiento constructivo, son responsabilidad del constructor.

PROYECTO:
ALEA

PROPIETARIO:
GRUPO ALEA

UBICACIÓN:
DZITYA, MÉRIDA, YUC. MX.

CROQUIS DE UBICACIÓN:

SIMBOLOGÍA:

	INDICA NIVEL EN PLANTAS		INDICA LIMITE DEL TERRENO
	INDICA NIVEL EN ALZADOS		INDICA NIVEL DE PISO TERMINADO
	INDICA CAMBIO DE NIVEL EN PLANTAS		INDICA NIVEL DE LOSA TERMINADA
			INDICA NIVEL DE AZOTEA TERMINADA
			INDICA NIVEL DE MURO TERMINADO
			INDICA NIVEL SUPERIOR DE PRETIL
			INDICA NIVEL SUPERIOR DE VIGA
			INDICA NIVEL DE CUMBRERA
			INDICA NIVEL DE ALERO


CLAVE:
ARQ-004

NºDE PLANO:
004


ESCALA:
1 : 125

FECHA:
21/04/2023

PLANO:
CORTES ARQUIECTÓNICOS

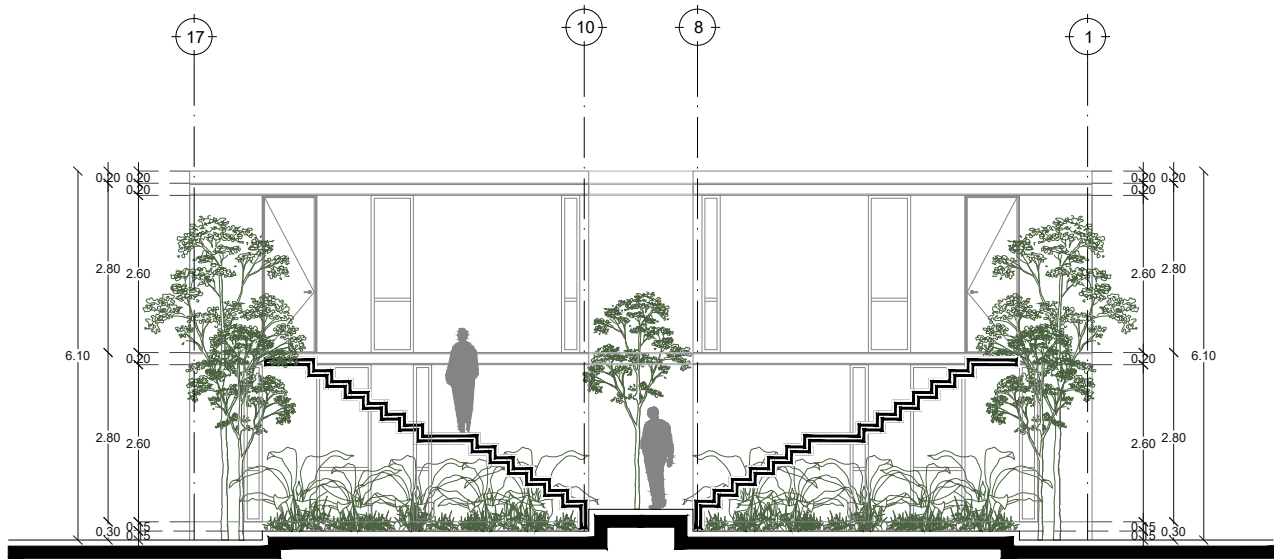

CORTE Y - Y'

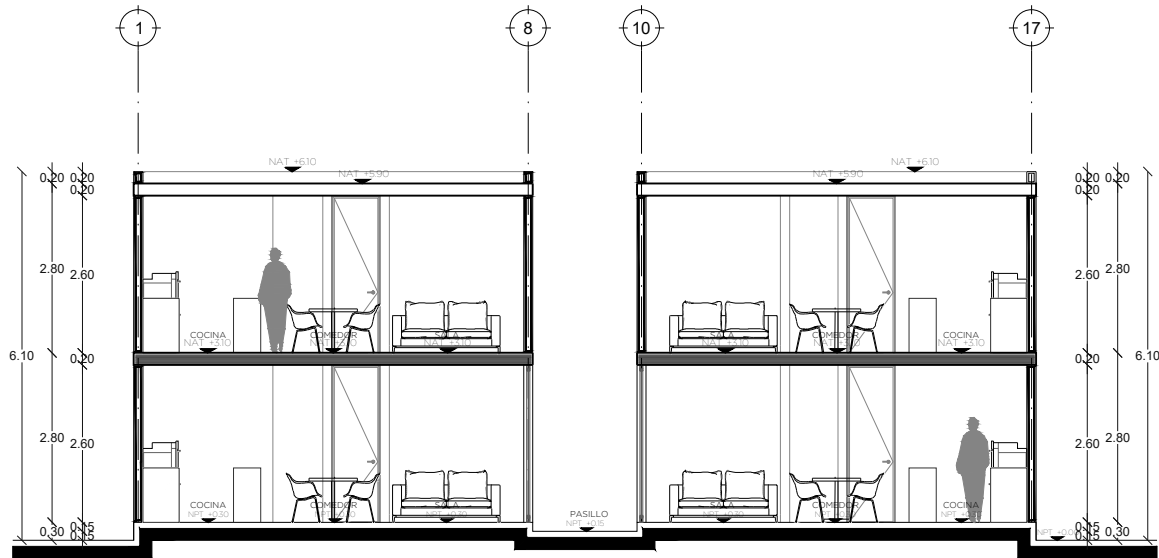

CORTE Z - Z'

CORTES ARQUITECTONICOS

ESC 1:125

OBLICUO
/Arquitectura

CONTACTO: INFO@OBLICUO.MX
CONTACTO: 9993682670 9993018082

El contenido de este plano y su informacion, unicamente podra ser usado en el proyecto para el cual ha sido proyectado y no podra ser reproducido total o parcialmente por medios mecanicos, electronicos, fotograficos o cualquier otro, sin la previa autorizacion por escrito de OBLICUO arquitectura.

El contenido de este material se encuentra protegido conforme a lo dispuesto en el art. 133 bis de la ley Federal del Derecho de autor.
OBLICUO arquitectura se reserva de conformidad con lo dispuesto en los articulos 18, 19 y 20 de la Ley Federal del Derecho de Autor, la propiedad intelectual, artistica o derecho moral sobre la obra.

Tomar dimensiones y mediciones directas a la escala de este plano, es riesgo unico del contratista, estas deberan verificarse en los planos arquitectonicos, y en su caso, en los planos de trazo y en las condiciones propias de la obra. La calidad de los materiales y las especificaciones contenidas en este plano, asi como su procedimiento constructivo, son responsabilidad del constructor.

PROYECTO:
ALEA

PROPIETARIO:
GRUPO ALEA

UBICACIÓN:
DZITYA, MÉRIDA, YUC. MX.

CROQUIS DE UBICACIÓN:

SIMBOLOGÍA:

NPT INDICA NIVEL EN PLANTAS
NPT INDICA NIVEL EN ALZADOS
INDICA CAMBIO DE NIVEL EN PLANTAS

LT INDICA LIMITE DEL TERRENO
NPT INDICA NIVEL DE PISO TERMINADO
NLT INDICA NIVEL DE LOSA TERMINADA
NAT INDICA NIVEL DE AZOTEA TERMINADA
NMT INDICA NIVEL DE MURO TERMINADO
NSP INDICA NIVEL SUPERIOR DE PRETIL
NSV INDICA NIVEL SUPERIOR DE VIGA
NC INDICA NIVEL DE CUMBRERA
NA INDICA NIVEL DE ALERO

CLAVE:
ARQ-005

Nº DE PLANO:
005


ESCALA:
1 : 125

FECHA:
21/04/2023

PLANO:
CORTES ARQUIECTÓNICOS



CORTE C - C'

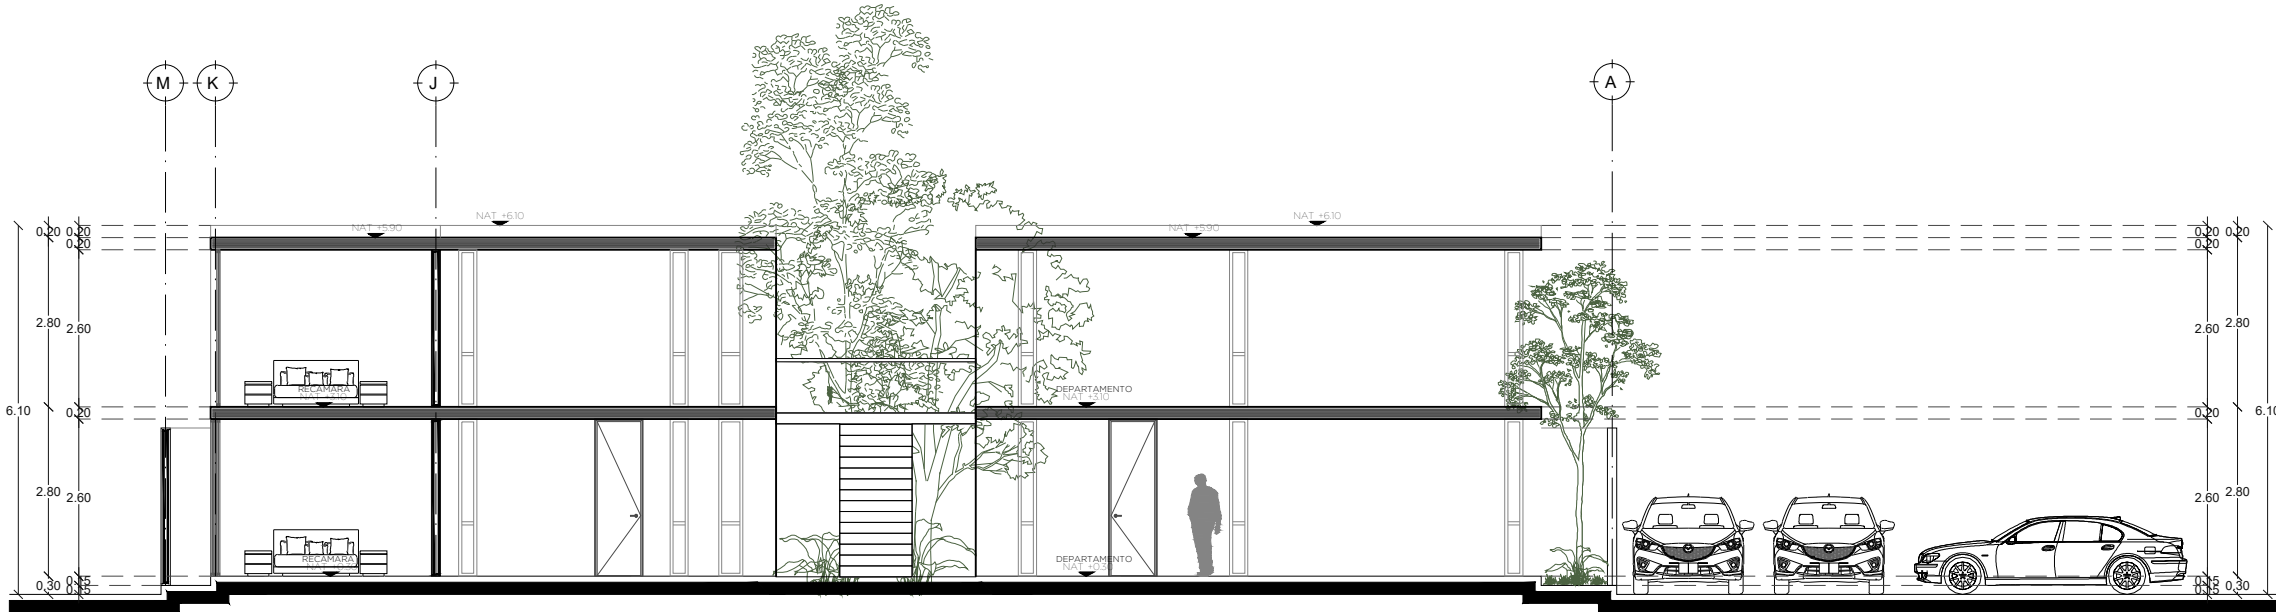

CORTE B - B'

CORTES ARQUITECTONICOS

ESC 1:125

PROYECTO:
ALEA

PROPIETARIO:
GRUPO ALEA

UBICACIÓN:
DZITYA, MÉRIDA, YUC. MX.

CROQUIS DE UBICACIÓN:

SIMBOLOGÍA:

NPT	INDICA NIVEL EN PLANTAS	LT	INDICA LIMITE DEL TERRENO
NPT	INDICA NIVEL EN ALZADOS	NPT	INDICA NIVEL DE PISO TERMINADO
	INDICA CAMBIO DE NIVEL EN PLANTAS	NLT	INDICA NIVEL DE LOSA TERMINADA
		NAT	INDICA NIVEL DE AZÓTEA TERMINADA
		NMT	INDICA NIVEL DE MURO TERMINADO
		NSP	INDICA NIVEL SUPERIOR DE PRETIL
		NSV	INDICA NIVEL SUPERIOR DE VIGA
		NC	INDICA NIVEL DE CUMBREIRA
		NA	INDICA NIVEL DE ALERO

CLAVE:

ARQ-003

NºDE PLANO:

003

ESCALA:

1 : 125

FECHA:

21/04/2023

PLANO:

CORTES ARQUITECTÓNICOS


OBLICUO
/Arquitectura

CONTACTO: INFO@OBLICUO.MX
CONTACTO: 9993682670 9993018082

El contenido de este plano y su información, únicamente podrá ser usado en el proyecto para el cual ha sido proyectado y no podrá ser reproducido total o parcialmente por medios mecánicos, electrónicos, fotográficos o cualquier otro, sin la previa autorización por escrito de OBLICUO arquitectura.

El contenido de este material se encuentra protegido conforme a lo dispuesto en el art. 133 bis de la Ley Federal del Derecho de Autor.
OBLICUO arquitectura se reserva de conformidad con lo dispuesto en los artículos 18, 19 y 20 de la Ley Federal del Derecho de Autor, la propiedad intelectual, artística o derecho moral sobre la obra.

Tomar dimensiones y mediciones directas a la escala de este plano, es riesgo único del contratista, estas deberán verificarse en los planos arquitectónicos, y en su caso, en los planos de trazo y en las condiciones propias de la obra. La calidad de los materiales y las especificaciones contenidas en este plano, así como su procedimiento constructivo, son responsabilidad del constructor.

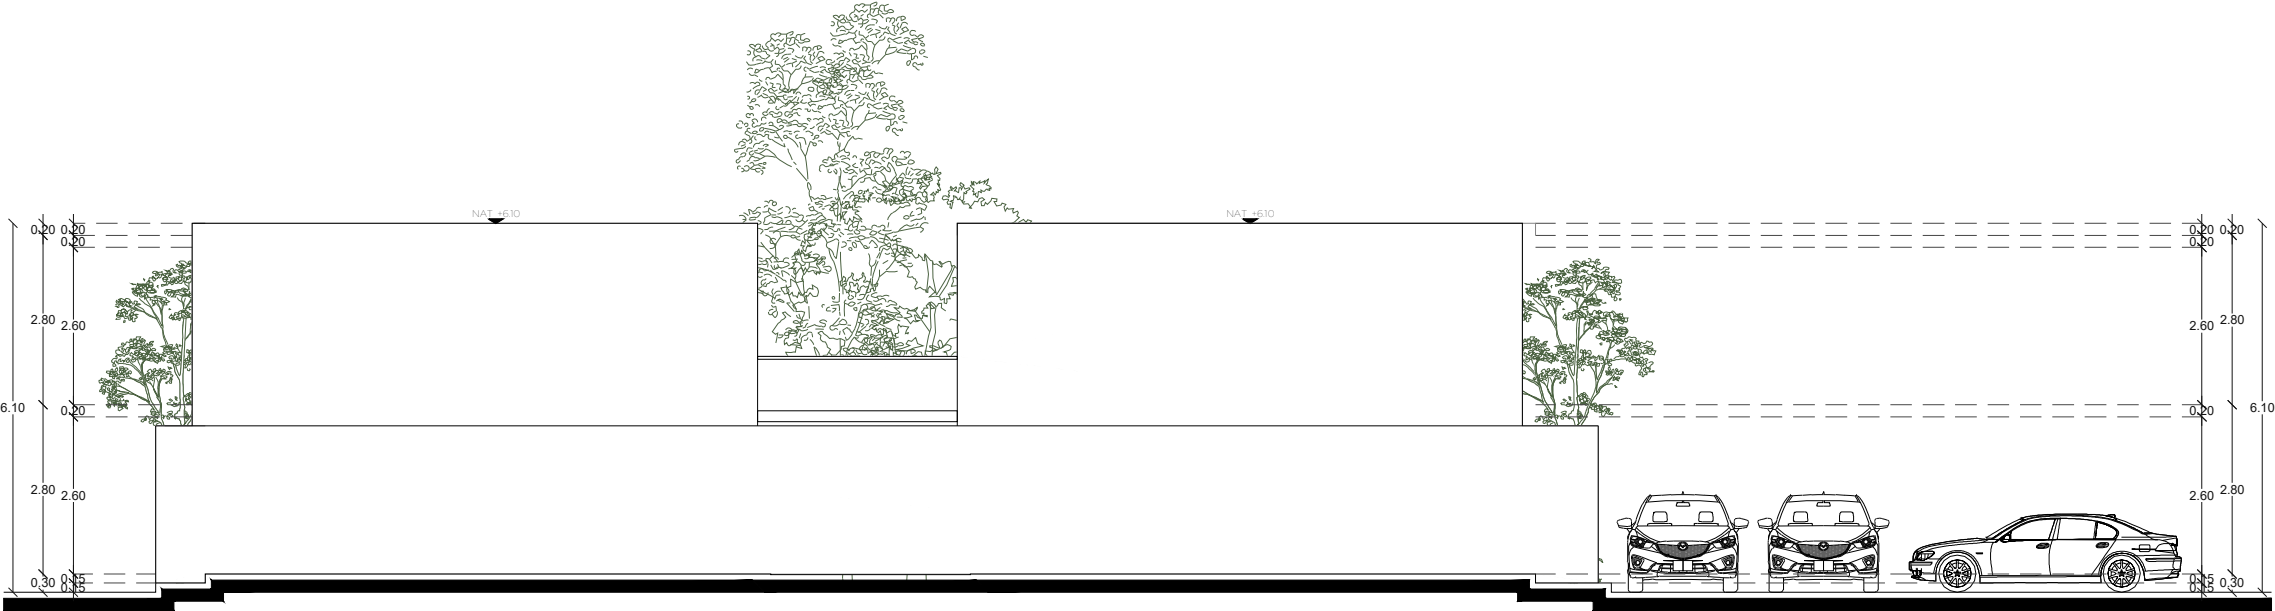

FACHADA OESTE

FACHADAS ARQUITECTONICAS
ESC 1:125

OBLICUO

/Arquitectura

CONTACTO: INFO@OBLICUO.MX

CONTACTO: 9993682670 9993018082

El contenido de este plano y su información, únicamente podrá ser usado en el proyecto para el cual ha sido proyectado y no podrá ser reproducido total o parcialmente por medios mecánicos, electrónicos, fotográficos o cualquier otro, sin la previa autorización por escrito de OBLICUO arquitectura.

El contenido de este material se encuentra protegido conforme a lo dispuesto en el art. 133 bis de la Ley Federal del Derecho de autor.

OBLICUO arquitectura se reserva de conformidad con lo dispuesto en los artículos 18, 19 y 20 de la Ley Federal del Derecho de Autor, la propiedad intelectual, artística o derecho moral sobre la obra.

Tomar dimensiones y mediciones directas a la escala de este plano, es riesgo único del contratista, estas deberán verificarse en los planos arquitectónicos, y en su caso, en los planos de trazo y en las condiciones propias de la obra. La calidad de los materiales y las especificaciones contenidas en este plano, así como su procedimiento constructivo, son responsabilidad del constructor.

PROYECTO:

ALEA

PROPIETARIO:

GRUPO ALEA

UBICACIÓN:

DZITYA, MÉRIDA, YUC. MX.

CROQUIS DE UBICACIÓN:

SIMBOLOGÍA:

NPT

INDICA NIVEL EN PLANTAS

NPT

INDICA NIVEL EN ALZADOS

INDICA CAMBIO DE NIVEL EN PLANTAS

LT

INDICA LIMITE DEL TERRENO

NPT

INDICA NIVEL DE PISO TERMINADO

NLT

INDICA NIVEL DE LOSA TERMINADA

NAT

INDICA NIVEL DE AZÓTEA TERMINADA

NMT

INDICA NIVEL DE MURO TERMINADO

NSP

INDICA NIVEL SUPERIOR DE PRETIL

NSV

INDICA NIVEL SUPERIOR DE VIGA

NC

INDICA NIVEL DE CUMBRERA

NA

INDICA NIVEL DE ALERO

CLAVE:

ARQ-006

N°DE PLANO:

006

ESCALA:


1 : 125

FECHA:


21/04/2023

PLANO:


FACHADA ARQUIECTÓNICA

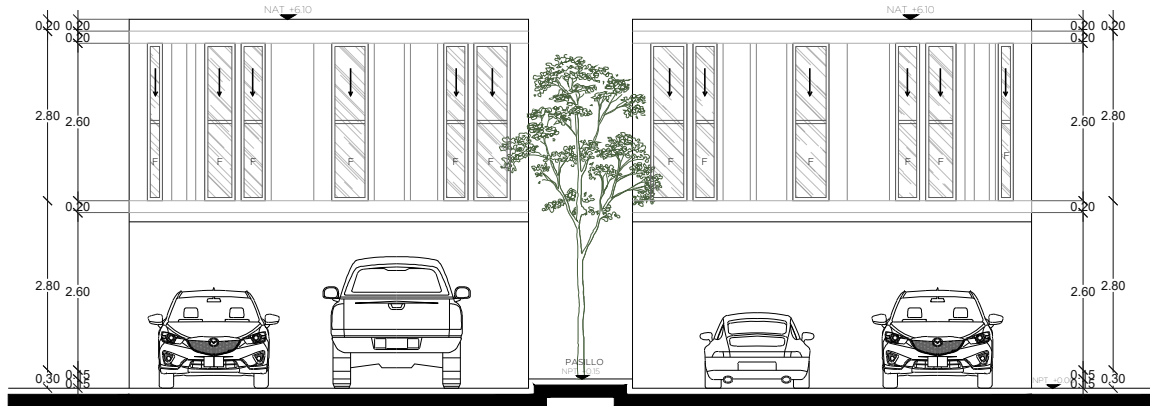

FACHADA SUR

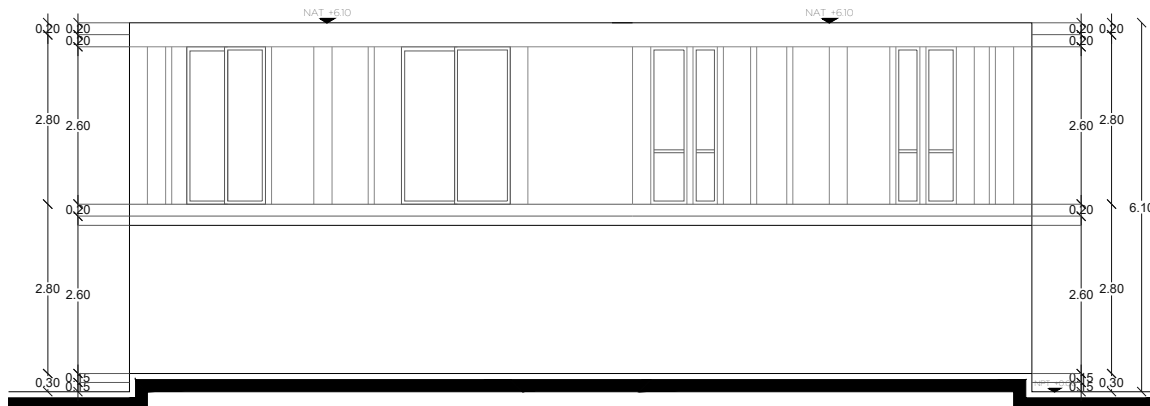

FACHADA NORTE

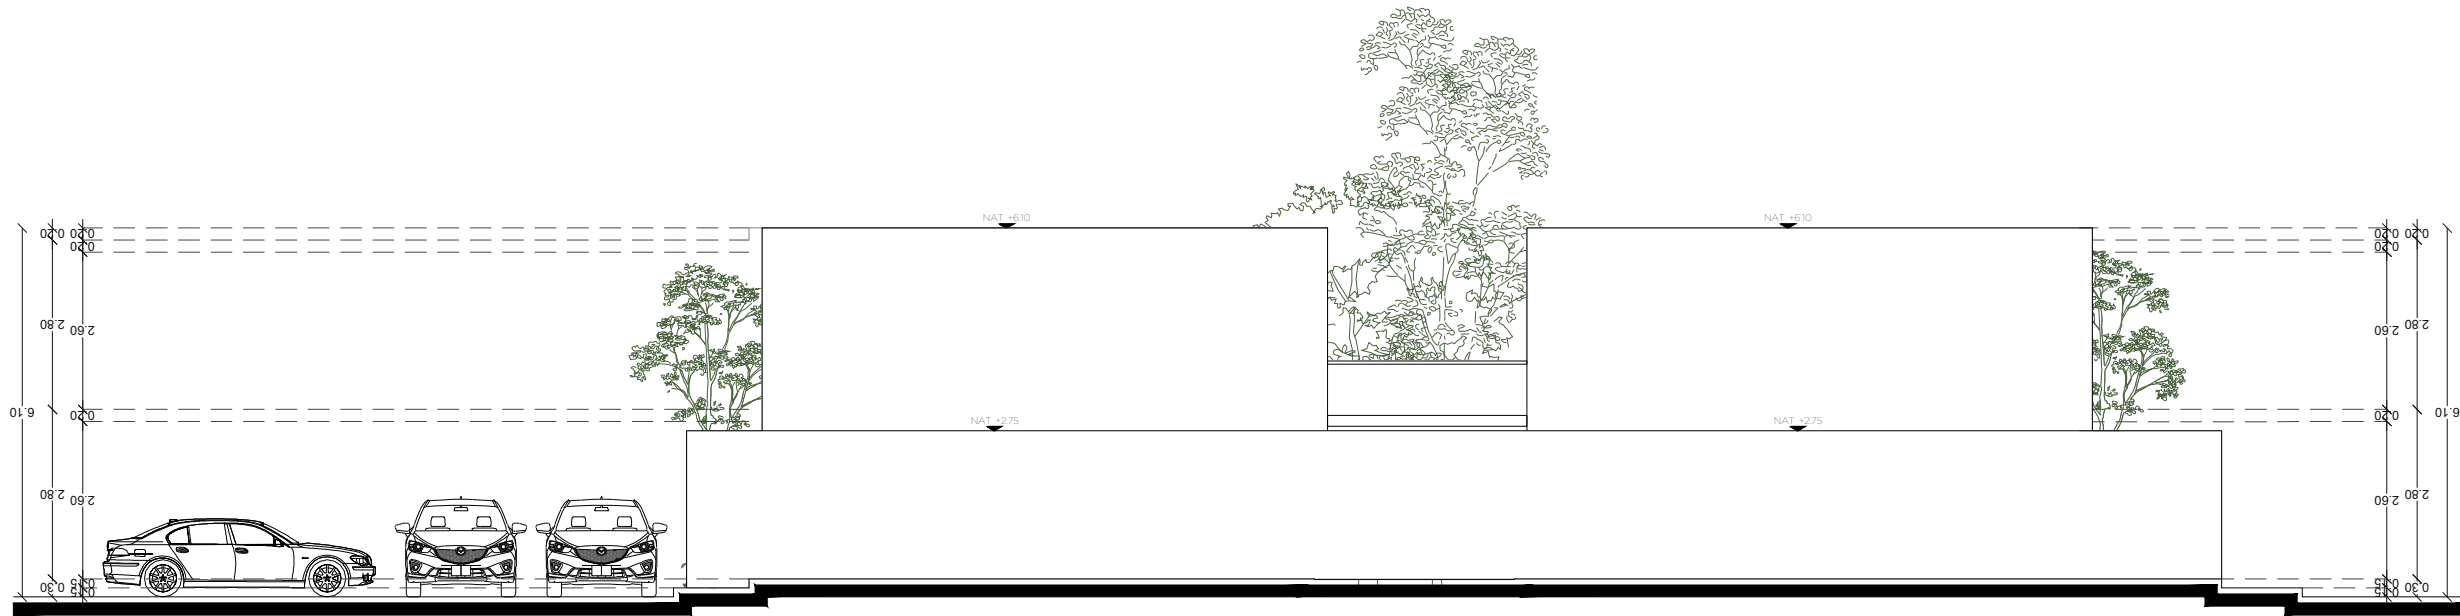

FACHADA ESTE

FACHADAS ARQUITECTONICAS

ESC 1:125

OBLICUO
/Arquitectura

CONTACTO: INFO@OBLICUO.MX
CONTACTO: 9993682670 9993018082

El contenido de este plano y su información, únicamente podrá ser usado en el proyecto para el cual ha sido proyectado y no podrá ser reproducido total o parcialmente por medios mecánicos, electrónicos, fotográficos o cualquier otro, sin la previa autorización por escrito de OBLICUO arquitectura.

El contenido de este material se encuentra protegido conforme a lo dispuesto en el art. 133 bis de la Ley Federal del Derecho de Autor.
OBLICUO arquitectura se reserva de conformidad con lo dispuesto en los artículos 18, 19 y 20 de la Ley Federal del Derecho de Autor, la propiedad intelectual, artística o derecho moral sobre la obra.

Tomar dimensiones y mediciones directas a la escala de este plano, es riesgo único del contratista, estas deberán verificarse en los planos arquitectónicos, y en su caso, en los planos de trazo y en las condiciones propias de la obra. La calidad de los materiales y las especificaciones contenidas en este plano, así como su procedimiento constructivo, son responsabilidad del constructor.

PROYECTO:
ALEA

PROPIETARIO:
GRUPO ALEA

UBICACIÓN:
DZITYA, MÉRIDA, YUC. MX.

CROQUIS DE UBICACIÓN:

SIMBOLOGÍA:

NPT	INDICA NIVEL EN PLANTAS	LT	INDICA LIMITE DEL TERRENO
NPT	INDICA NIVEL EN ALZADOS	NPT	INDICA NIVEL DE PISO TERMINADO
	INDICA CAMBIO DE NIVEL EN PLANTAS	NLT	INDICA NIVEL DE LOSA TERMINADA
		NAT	INDICA NIVEL DE AZÓTEA TERMINADA
		NMT	INDICA NIVEL DE MURO TERMINADO
		NSP	INDICA NIVEL SUPERIOR DE PRETIL
		NSV	INDICA NIVEL SUPERIOR DE VIGA
		NC	INDICA NIVEL DE CUMBRETA
		NA	INDICA NIVEL DE ALERO

CLAVE:

ARQ-006

Nº DE PLANO:

006

ESCALA:


1 : 125

FECHA:

21/04/2023

PLANO:

FACHADA ARQUITECTÓNICA

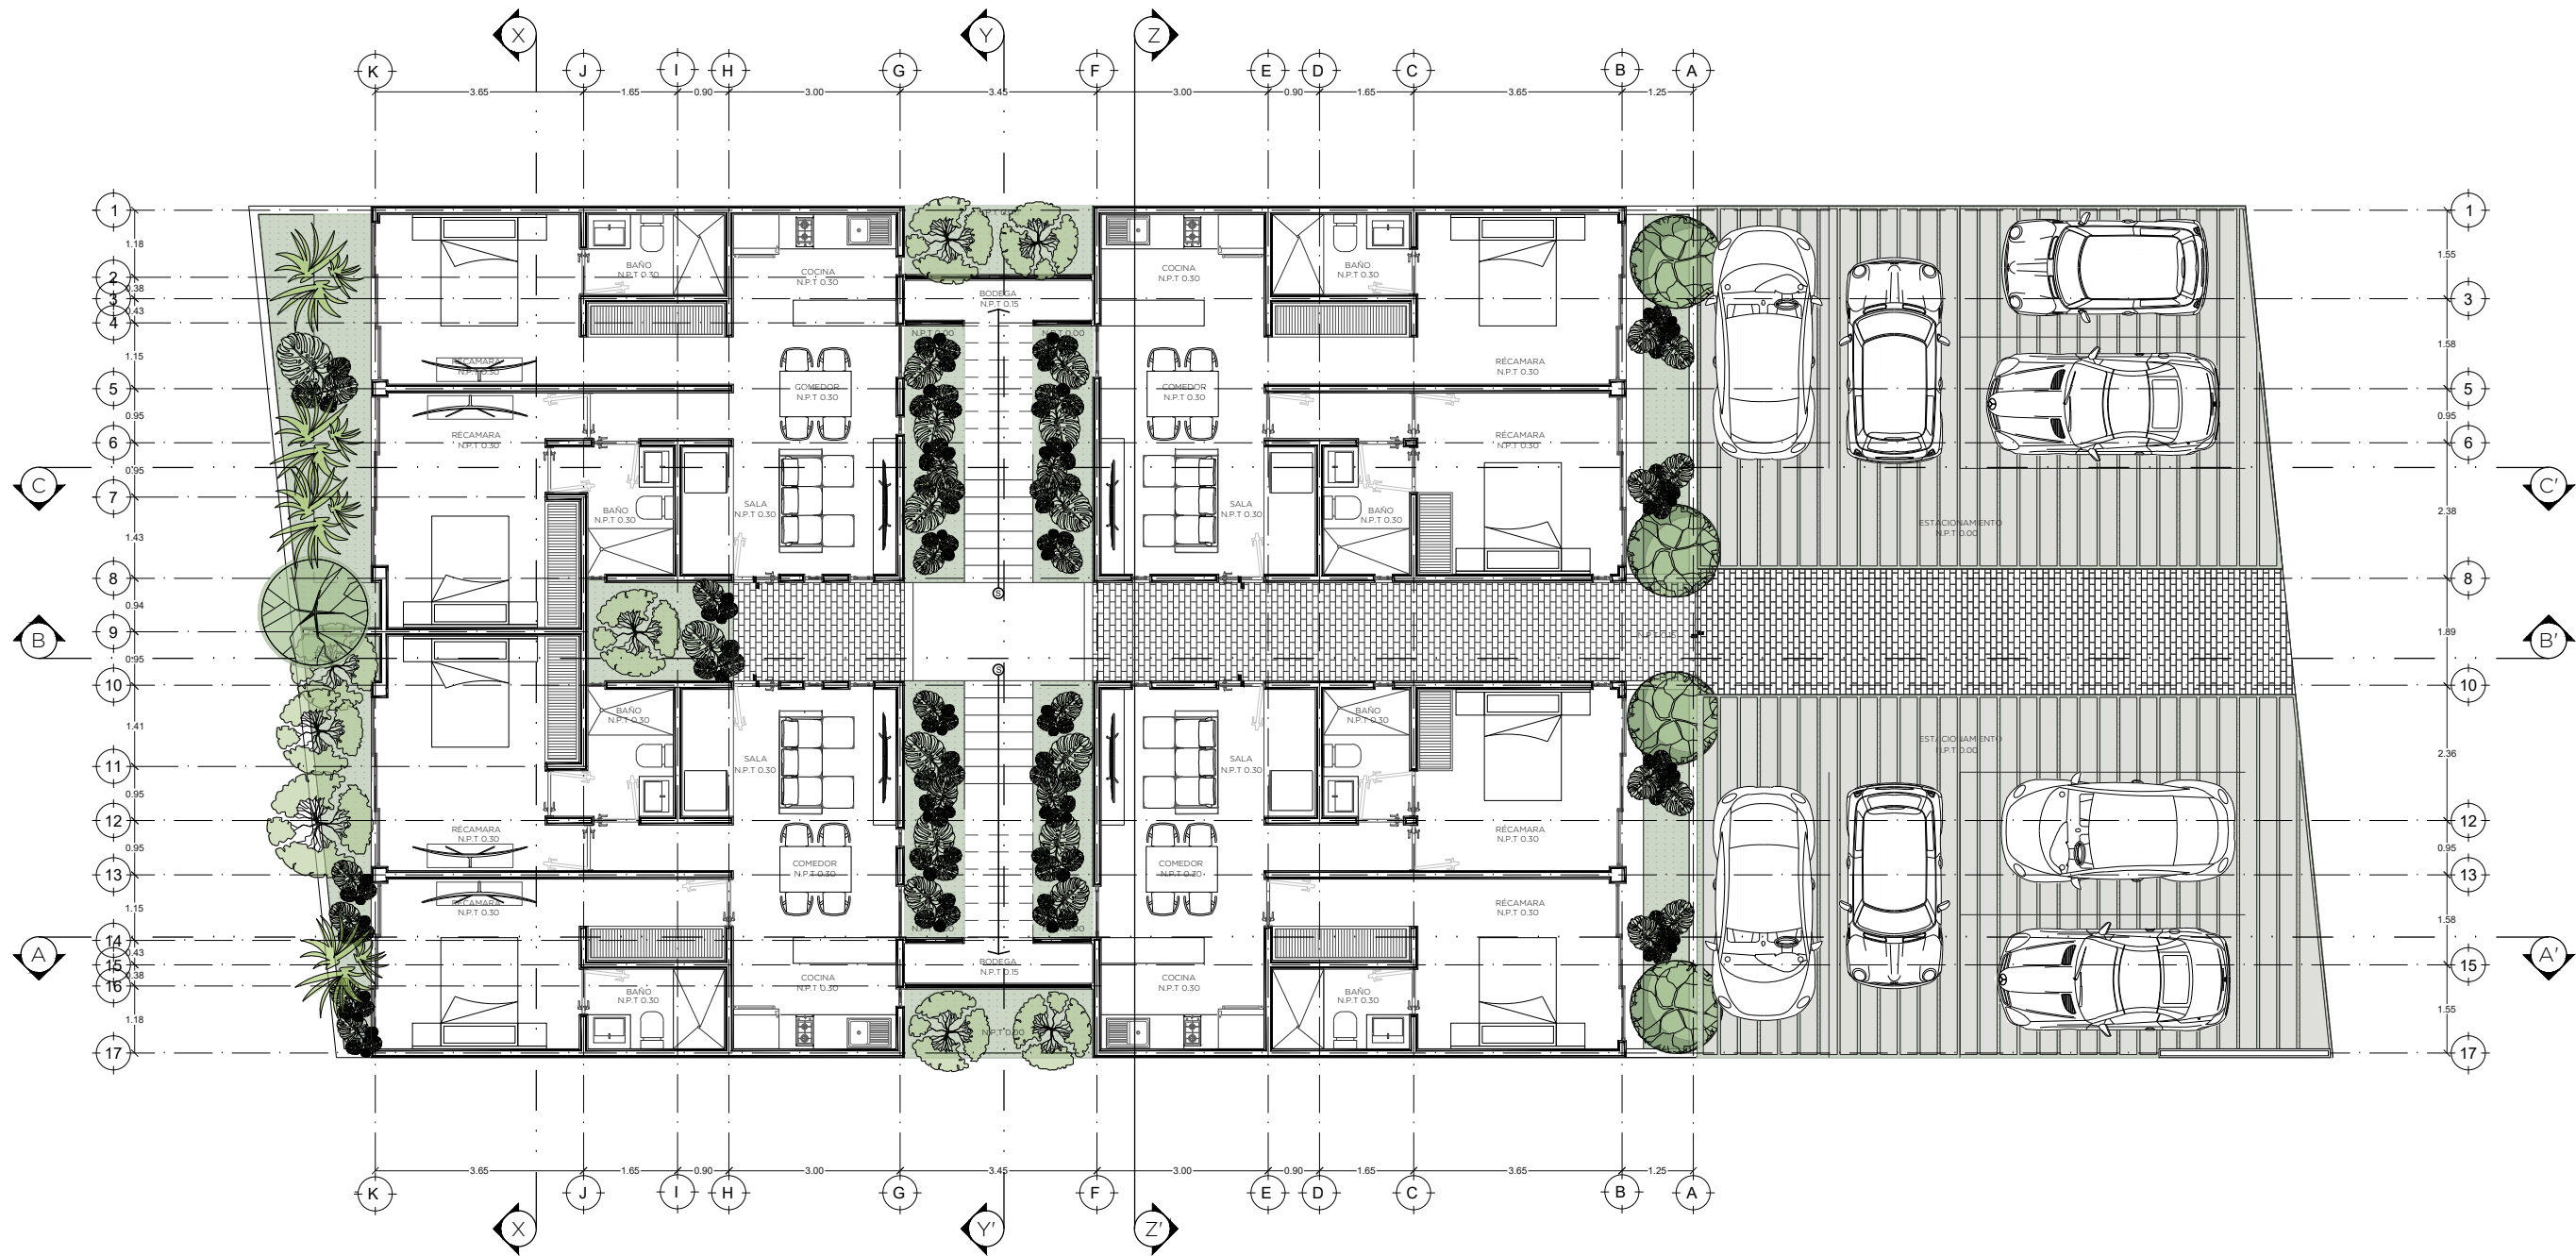

PLANTA BAJA

ESC 1:125

PROYECTO:
ALEA

PROPIETARIO:
GRUPO ALEA

UBICACIÓN:
DZITYA, MÉRIDA, YUC. MX.

CROQUIS DE UBICACIÓN:

SIMBOLOGÍA:

NPT	INDICA NIVEL EN PLANTAS	LT	INDICA LIMITE DEL TERRENO
NPT	INDICA NIVEL EN ALZADOS	NPT	INDICA NIVEL DE PISO TERMINADO
	INDICA CAMBIO DE NIVEL EN PLANTAS	NLT	INDICA NIVEL DE LOSA TERMINADA
		NAT	INDICA NIVEL DE AZÓTEA TERMINADA
		NMT	INDICA NIVEL DE MURO TERMINADO
		NSP	INDICA NIVEL SUPERIOR DE PRETIL
		NSV	INDICA NIVEL SUPERIOR DE VIGA
		NC	INDICA NIVEL DE CUMBRERA
		NA	INDICA NIVEL DE ALERO

CLAVE:

ARQ-001

Nº DE PLANO:

001

ESCALA:

1 : 125

FECHA:

21/04/2023

PLANO:

PLANTA ARQUITECTÓNICA


OBLICUO
/Arquitectura

CONTACTO: INFO@OBLICUO.MX
CONTACTO: 9993682670 9993018082

El contenido de este plano y su información, únicamente podrá ser usado en el proyecto para el cual ha sido proyectado y no podrá ser reproducido total o parcialmente por medios mecánicos, electrónicos, fotográficos o cualquier otro, sin la previa autorización por escrito de OBLICUO arquitectura.

El contenido de este material se encuentra protegido conforme a lo dispuesto en el art. 133 bis de la Ley Federal del Derecho de Autor.
OBLICUO arquitectura se reserva de conformidad con lo dispuesto en los artículos 18, 19 y 20 de la Ley Federal del Derecho de Autor, la propiedad intelectual, artística o derecho moral sobre la obra.

Tomar dimensiones y mediciones directas a la escala de este plano, es riesgo único del consultante, estas deberán verificarse en los planos arquitectónicos, y en su caso, en los planos de obra y en las condiciones propias de la obra. La calidad de los materiales y las especificaciones contenidas en este plano, así como su procedimiento constructivo, son responsabilidad del constructor.

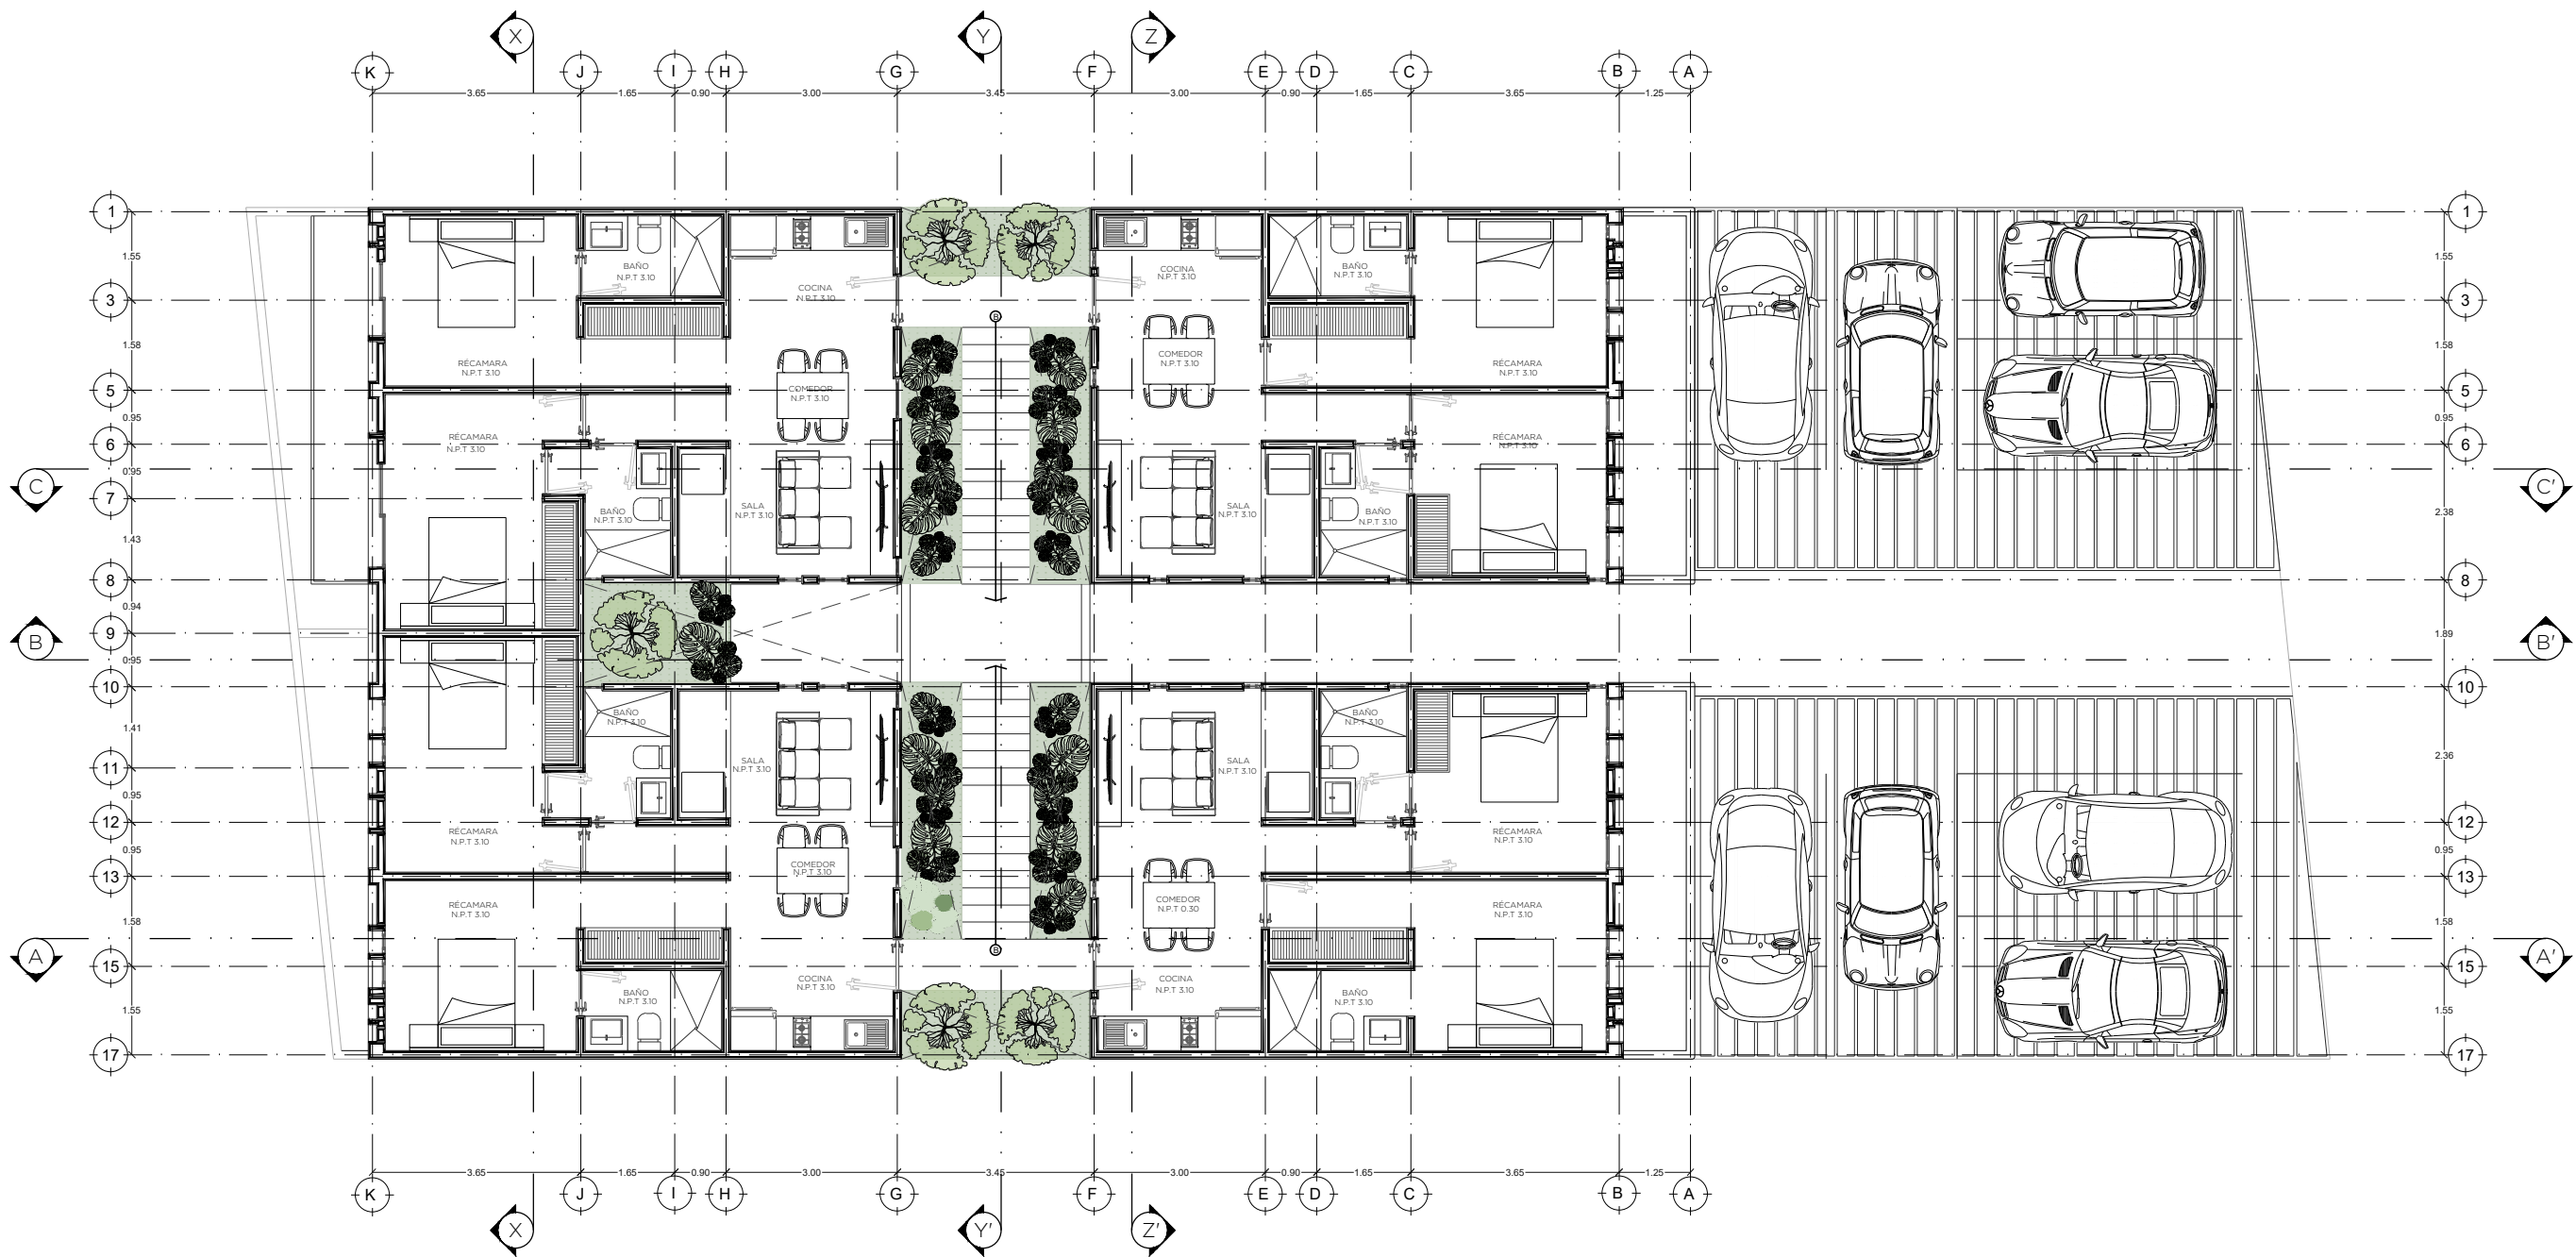

PLANTA ALTA

ESC 1:125

OBLICUO
/Arquitectura

CONTACTO: INFO@OBLICUO.MX
CONTACTO: 9993682670 9993018082

El contenido de este plano y su información, únicamente podrá ser usado en el proyecto para el cual ha sido proyectado y no podrá ser reproducido total o parcialmente por medios mecánicos, electrónicos, fotográficos o cualquier otro, sin la previa autorización por escrito de OBLICUO arquitectura.

El contenido de este material se encuentra protegido conforme a lo dispuesto en el art. 133 bis de la Ley Federal del Derecho de Autor.
OBLICUO arquitectura se reserva de conformidad con lo dispuesto en los artículos 18, 19 y 20 de la Ley Federal del Derecho de Autor, la propiedad intelectual, artística o derecho moral sobre la obra.

Tomar dimensiones y mediciones directas a la escala de este plano, es riesgo único del consultante, estas deberán verificarse en los planos arquitectónicos, y en su caso, en los planos de trazo y en las condiciones propias de la obra. La calidad de los materiales y las especificaciones contenidas en este plano, así como su procedimiento constructivo, son responsabilidad del constructor.

PROYECTO:
ALEA

PROPIETARIO:
GRUPO ALEA

UBICACIÓN:
DZITYA, MÉRIDA, YUC. MX.

CROQUIS DE UBICACIÓN:

SIMBOLOGÍA:

NPT INDICA NIVEL EN PLANTAS
NPT INDICA NIVEL EN ALZADOS
INDICA CAMBIO DE NIVEL EN PLANTAS

LT INDICA LIMITE DEL TERRENO
NPT INDICA NIVEL DE PISO TERMINADO
NLT INDICA NIVEL DE LOSA TERMINADA
NAT INDICA NIVEL DE AZOTEA TERMINADA
NMT INDICA NIVEL DE MURO TERMINADO
NSP INDICA NIVEL SUPERIOR DE PRETIL
NSV INDICA NIVEL SUPERIOR DE VIGA
NC INDICA NIVEL DE CUMBRERA
NA INDICA NIVEL DE ALERO

CLAVE:

ARQ-002

Nº DE PLANO:

002

ESCALA:

1 : 125

FECHA:

21/04/2023

PLANO:

PLANTA ARQUITECTÓNICA



PLANTA ARQUITECTONICA ALTA
ESC 1:100

OBLICUO

/Arquitectura

CONTACTO: INFO@OBLICUO.MX

CONTACTO: 9993682670 9993018082

El contenido de este plano y su información, únicamente podrá ser usado en el proyecto para el cual ha sido proyectado y no podrá ser reproducido total o parcialmente por medios mecánicos, electrónicos, fotográficos o cualquier otro, sin la previa autorización por escrito de OBLICUO arquitectura.

El contenido de este material se encuentra protegido conforme a lo dispuesto en el art. 133 bis de la Ley Federal del Derecho de Autor. OBLICUO arquitectura se reserva de conformidad con lo dispuesto en los artículos 18, 19 y 20 de la Ley Federal del Derecho de Autor, la propiedad intelectual, artística o derecho moral sobre la obra.

Tomar dimensiones y mediciones directas a la escala de este plano, es riesgo único del contratista, estas deberán verificarse en los planos arquitectónicos, y en su caso, en los planos de trazo y en las condiciones propias de la obra. La validez de los materiales y las especificaciones contenidas en este plano, así como su procedimiento constructivo, son responsabilidad del constructor.

PROYECTO:

ALEA DZITYA

PROPIETARIO:

UBICACIÓN:

MÉRIDA YUC. MX.

CROQUIS DE UBICACIÓN:

SIMBOLOGÍA:

NPT

INDICA NIVEL EN PLANTAS

NPT

INDICA NIVEL EN ALZADOS

INDICA CAMBIO DE NIVEL EN PLANTAS

LT

INDICA LIMITE DEL TERRENO

NPT

INDICA NIVEL DE PISO TERMINADO

NLT

INDICA NIVEL DE LOSA TERMINADA

NAT

INDICA NIVEL DE AZOTEA TERMINADA

NMT

INDICA NIVEL DE MURO TERMINADO

NSP

INDICA NIVEL SUPERIOR DE PRETIL

NSV

INDICA NIVEL SUPERIOR DE VIGA

NC

INDICA NIVEL DE CUMBRERA

NA

INDICA NIVEL DE ALERO

CLAVE:

ARQ-002

ESCALA:

1 : 200

PLANO:

PLANTA ARQUITECTÓNICA

Nº DE PLANO:

002

FECHA:

09/03/2023



PLANTA ARQUITECTONICA BAJA
ESC 1:100

OBLICUO
/Arquitectura

CONTACTO: INFO@OBLICUO.MX
CONTACTO: 9993682670 9993018082

El contenido de este plano y su información, únicamente podrá ser usado en el proyecto para el cual ha sido proyectado y no podrá ser reproducido total o parcialmente por medios mecánicos, electrónicos, fotográficos o cualquier otro, sin la previa autorización por escrito de OBLICUO arquitectura.

El contenido de este material se encuentra protegido conforme a lo dispuesto en el art. 133 bis de la Ley Federal del Derecho de Autor. OBLICUO arquitectura se reserva de conformidad con lo dispuesto en los artículos 18, 19 y 20 de la Ley Federal del Derecho de Autor, la propiedad intelectual, artística o derecho moral sobre la obra.

Tomar dimensiones y mediciones directas a la escala de este plano, es riesgo único del contratista, éstas deberán verificarse en los planos arquitectónicos, y en su caso, en los planos de trazo y en las condiciones propias de la obra. La validez de los materiales y las especificaciones contenidas en este plano, así como su procedimiento constructivo, son responsabilidad del constructor.

PROYECTO:
ALEA DZITYA

PROPIETARIO:

UBICACIÓN:
MÉRIDA YUC. MX.

CROQUIS DE UBICACIÓN:

SIMBOLOGÍA:

LT INDICA NIVEL EN PLANTAS
NPT INDICA NIVEL EN ALZADOS
INDICA CAMBIO DE NIVEL EN PLANTAS

LT INDICA LIMITE DEL TERRENO
NPT INDICA NIVEL DE PISO TERMINADO
NLT INDICA NIVEL DE LOSA TERMINADA
NAT INDICA NIVEL DE AZOTEA TERMINADA
NMT INDICA NIVEL DE MURO TERMINADO
NSP INDICA NIVEL SUPERIOR DE PRETIL
NSV INDICA NIVEL SUPERIOR DE VIGA
NC INDICA NIVEL DE CUMBRERA
NA INDICA NIVEL DE ALERO

CLAVE:
ARQ-001

ESCALA:
1 : 200

PLANO:
PLANTA ARQUITECTÓNICA

Nº DE PLANO:
001

FECHA:
09/03/2023